



Aan de informatie op deze pagina kunnen geen rechten worden ontleend.

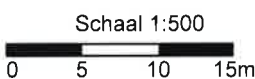


B.

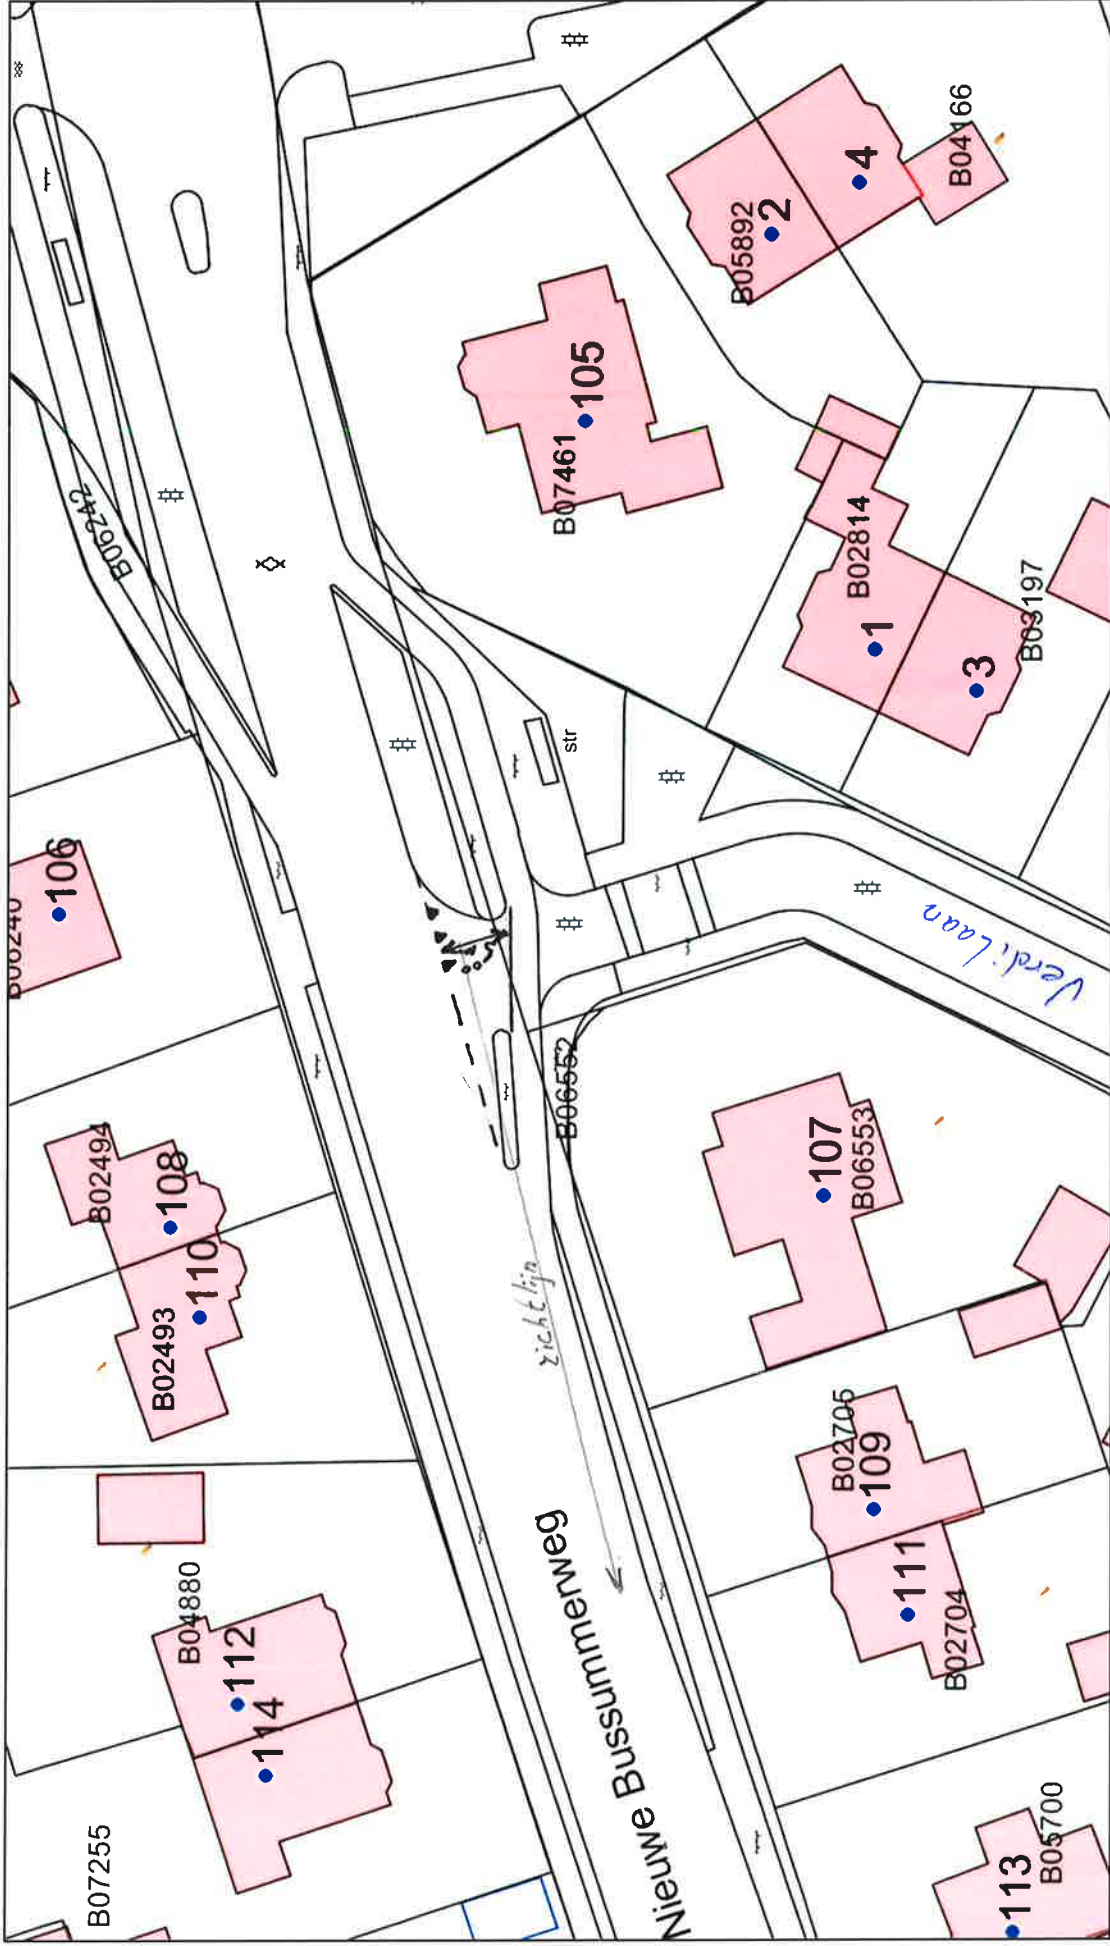

Aan de informatie op deze pagina kunnen geen rechten worden ontleend.




C

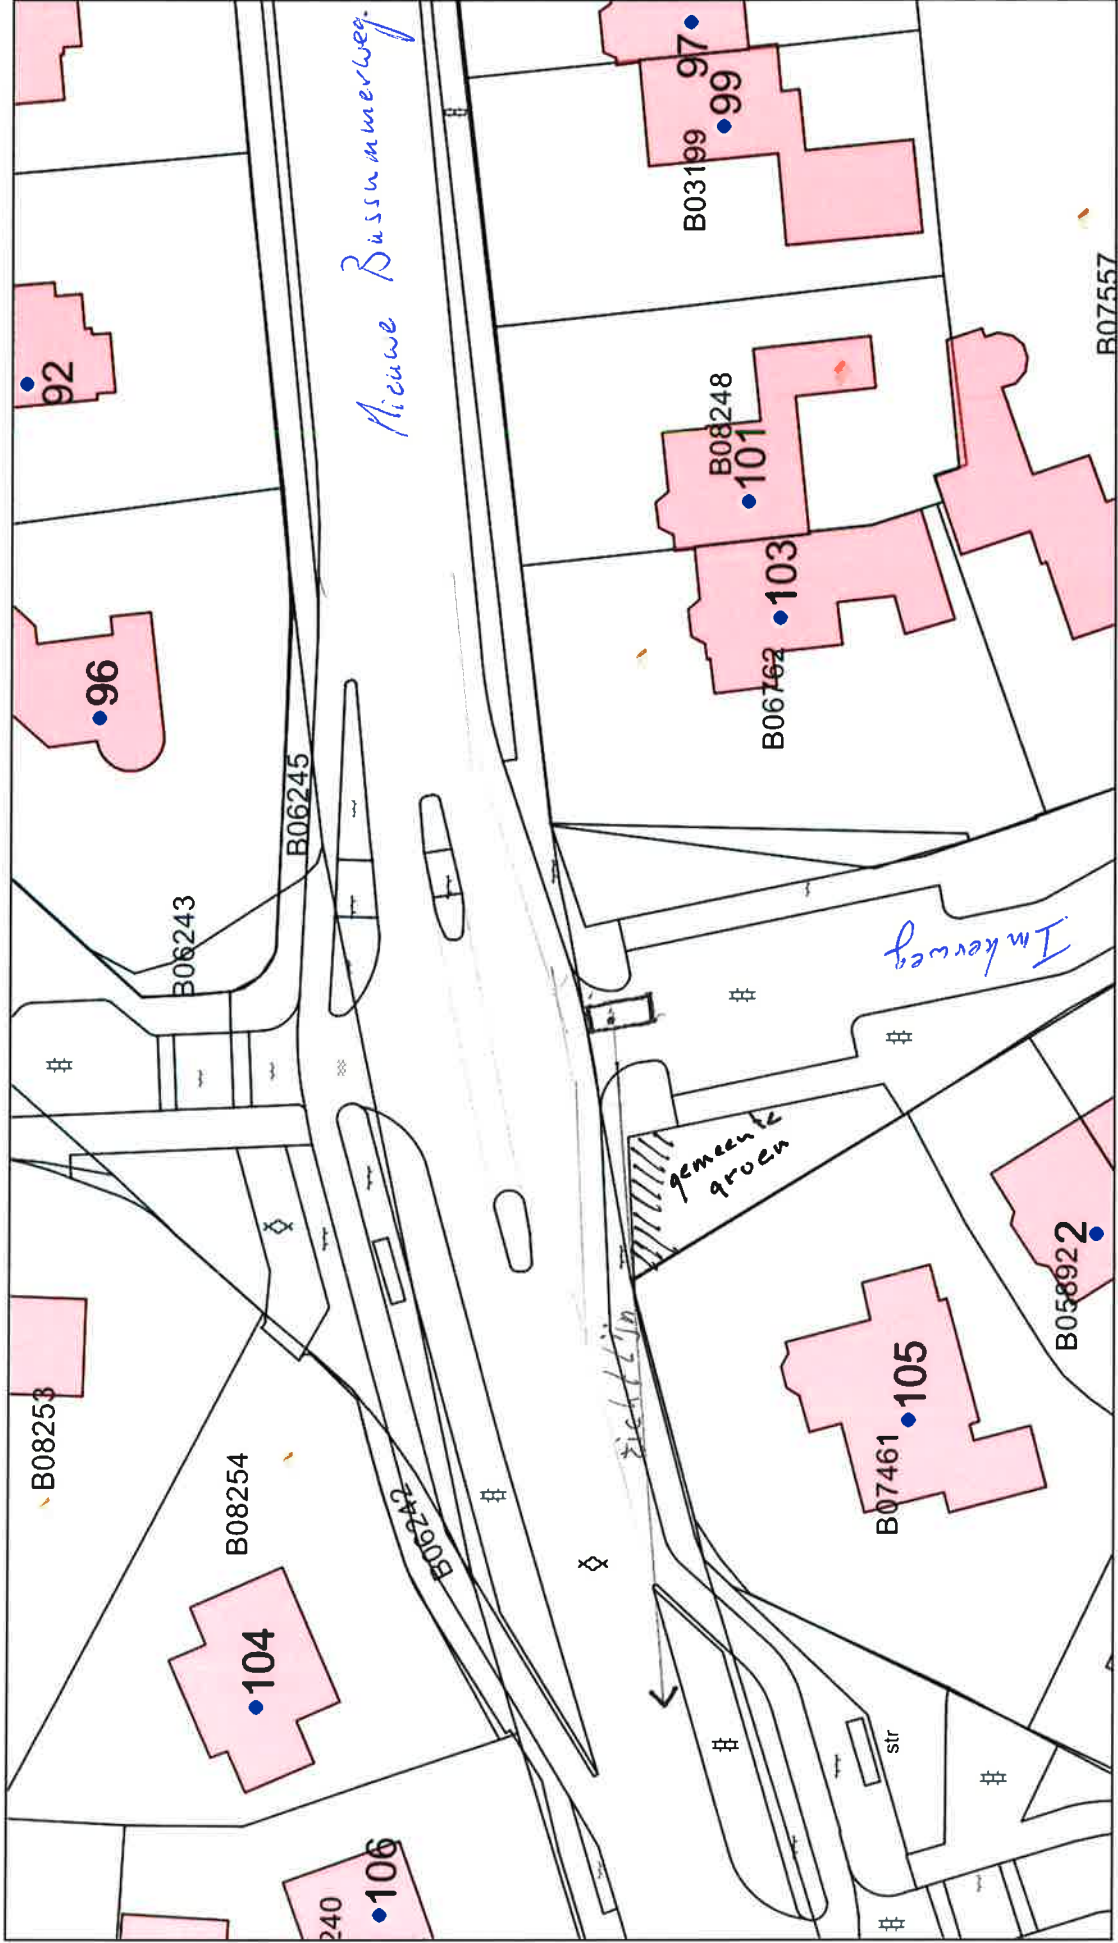

Aan de informatie op deze pagina kunnen geen rechten worden ontleend.



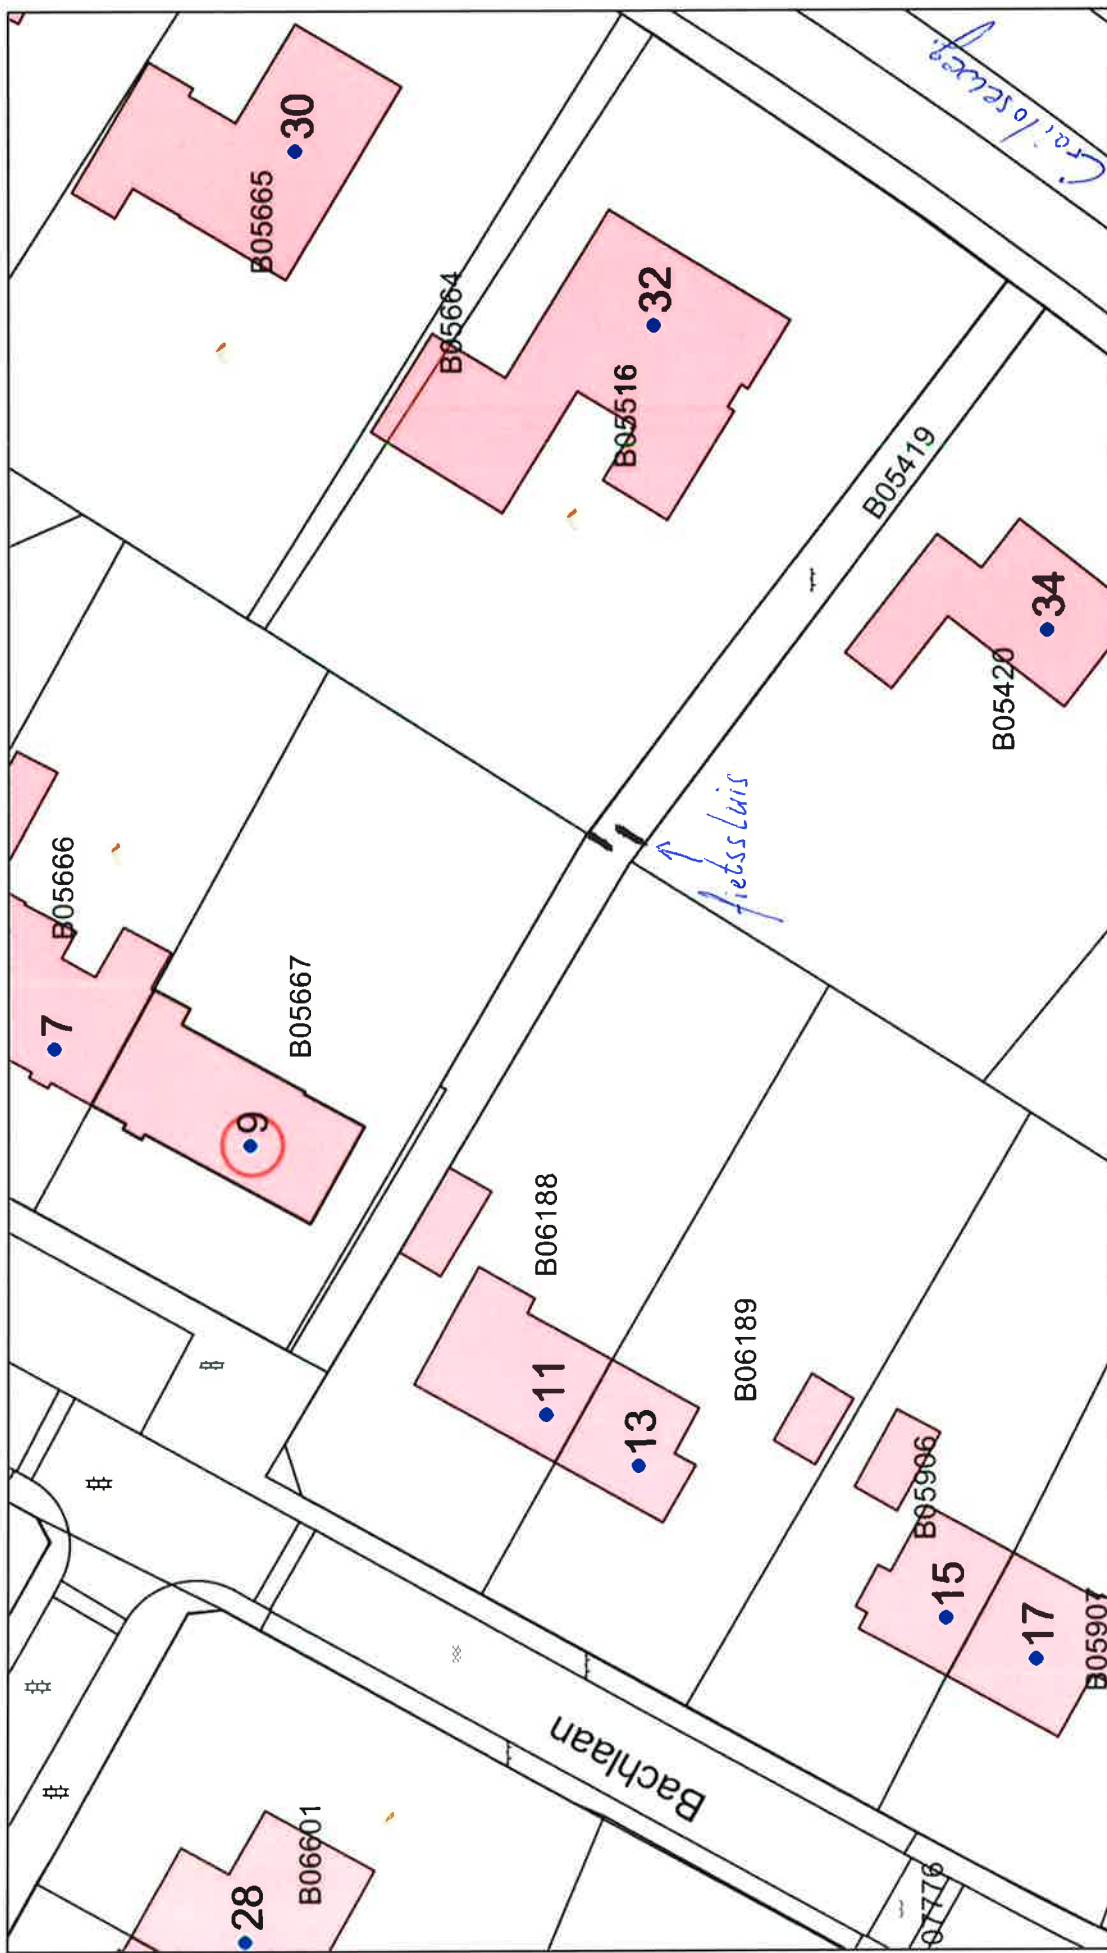


Aan de informatie op deze pagina kunnen geen rechten worden ontleend.

Schaal 1:500



11 Juni 2014

D

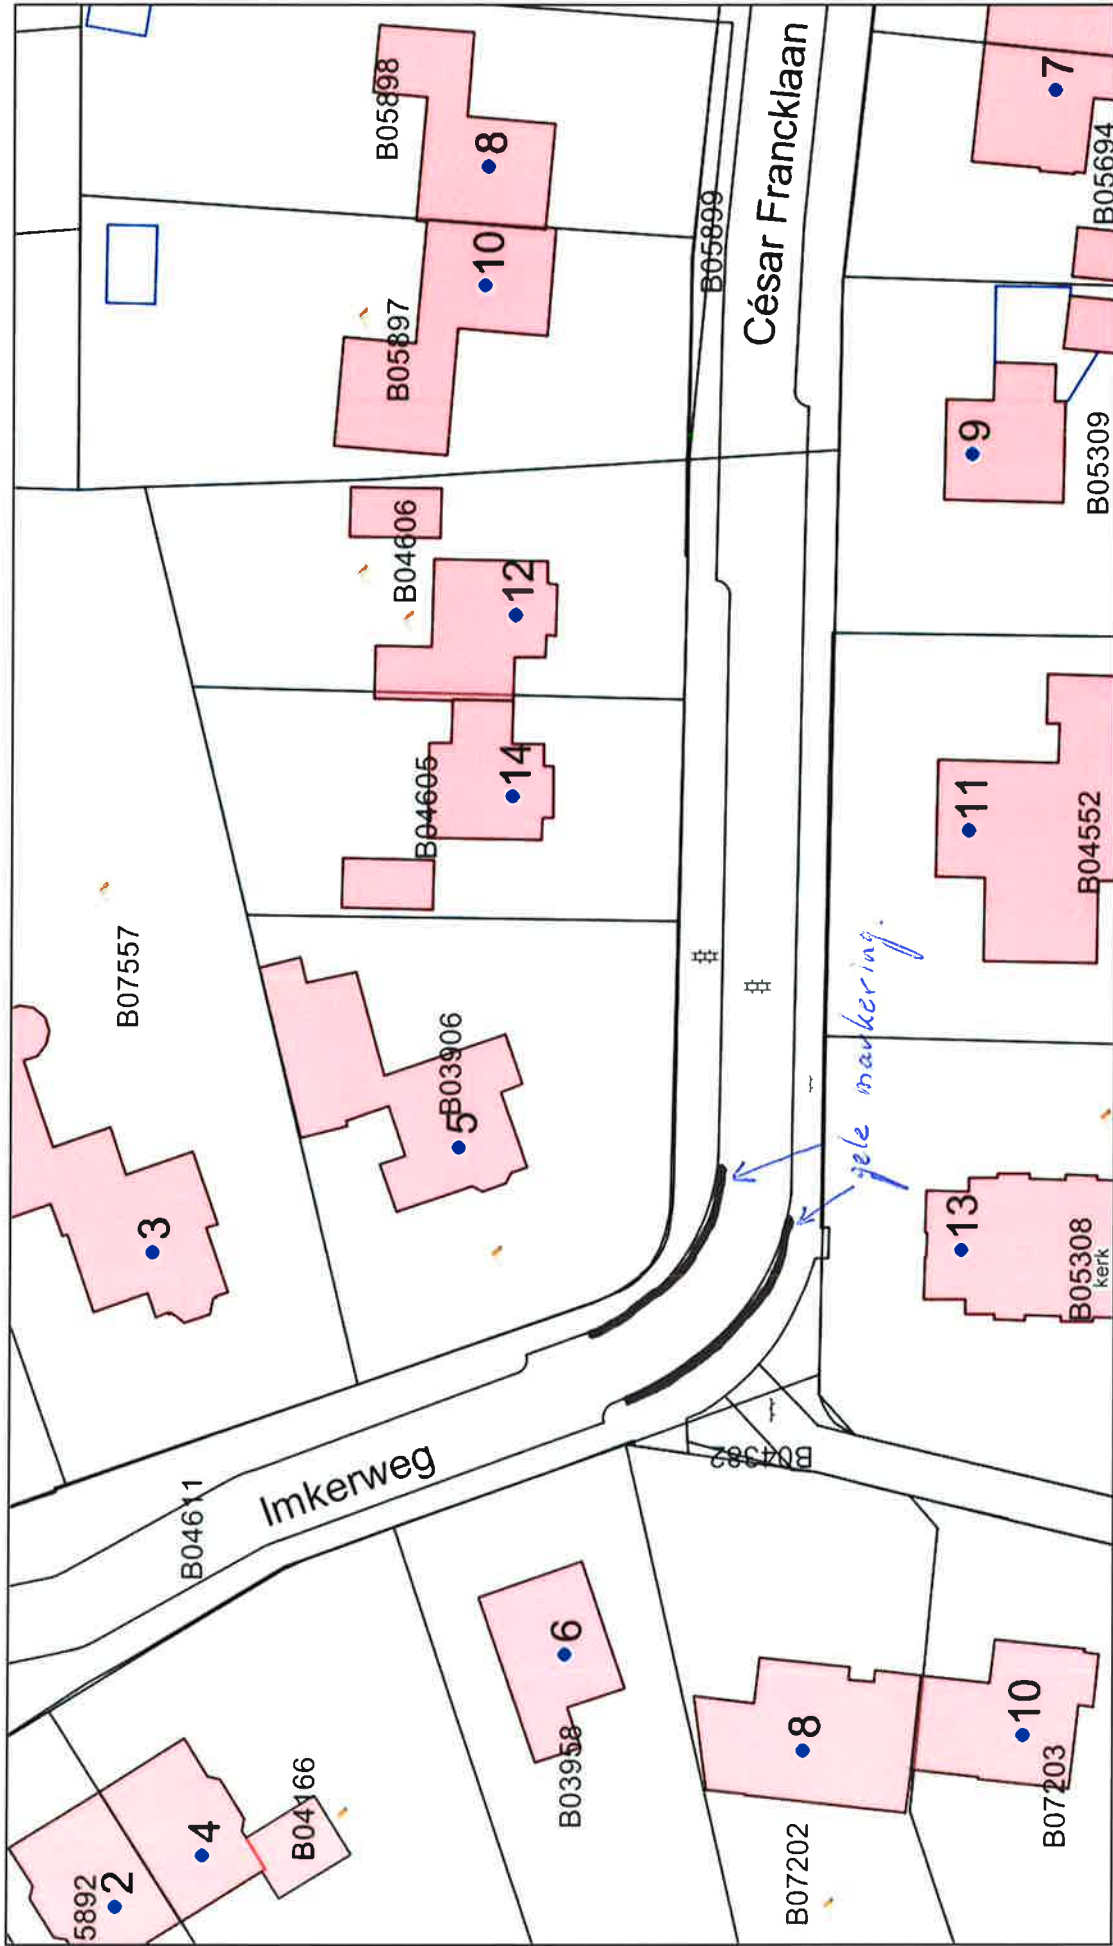

Aan de informatie op deze pagina kunnen geen rechten worden ontleend.

Schaal 1:500






Aan de informatie op deze pagina kunnen geen rechten worden ontleend.



F.

G.

o = aanwezige borden "affentie buurtpreventie".
● = te plaatsen borden "attentie buurtpreventie".

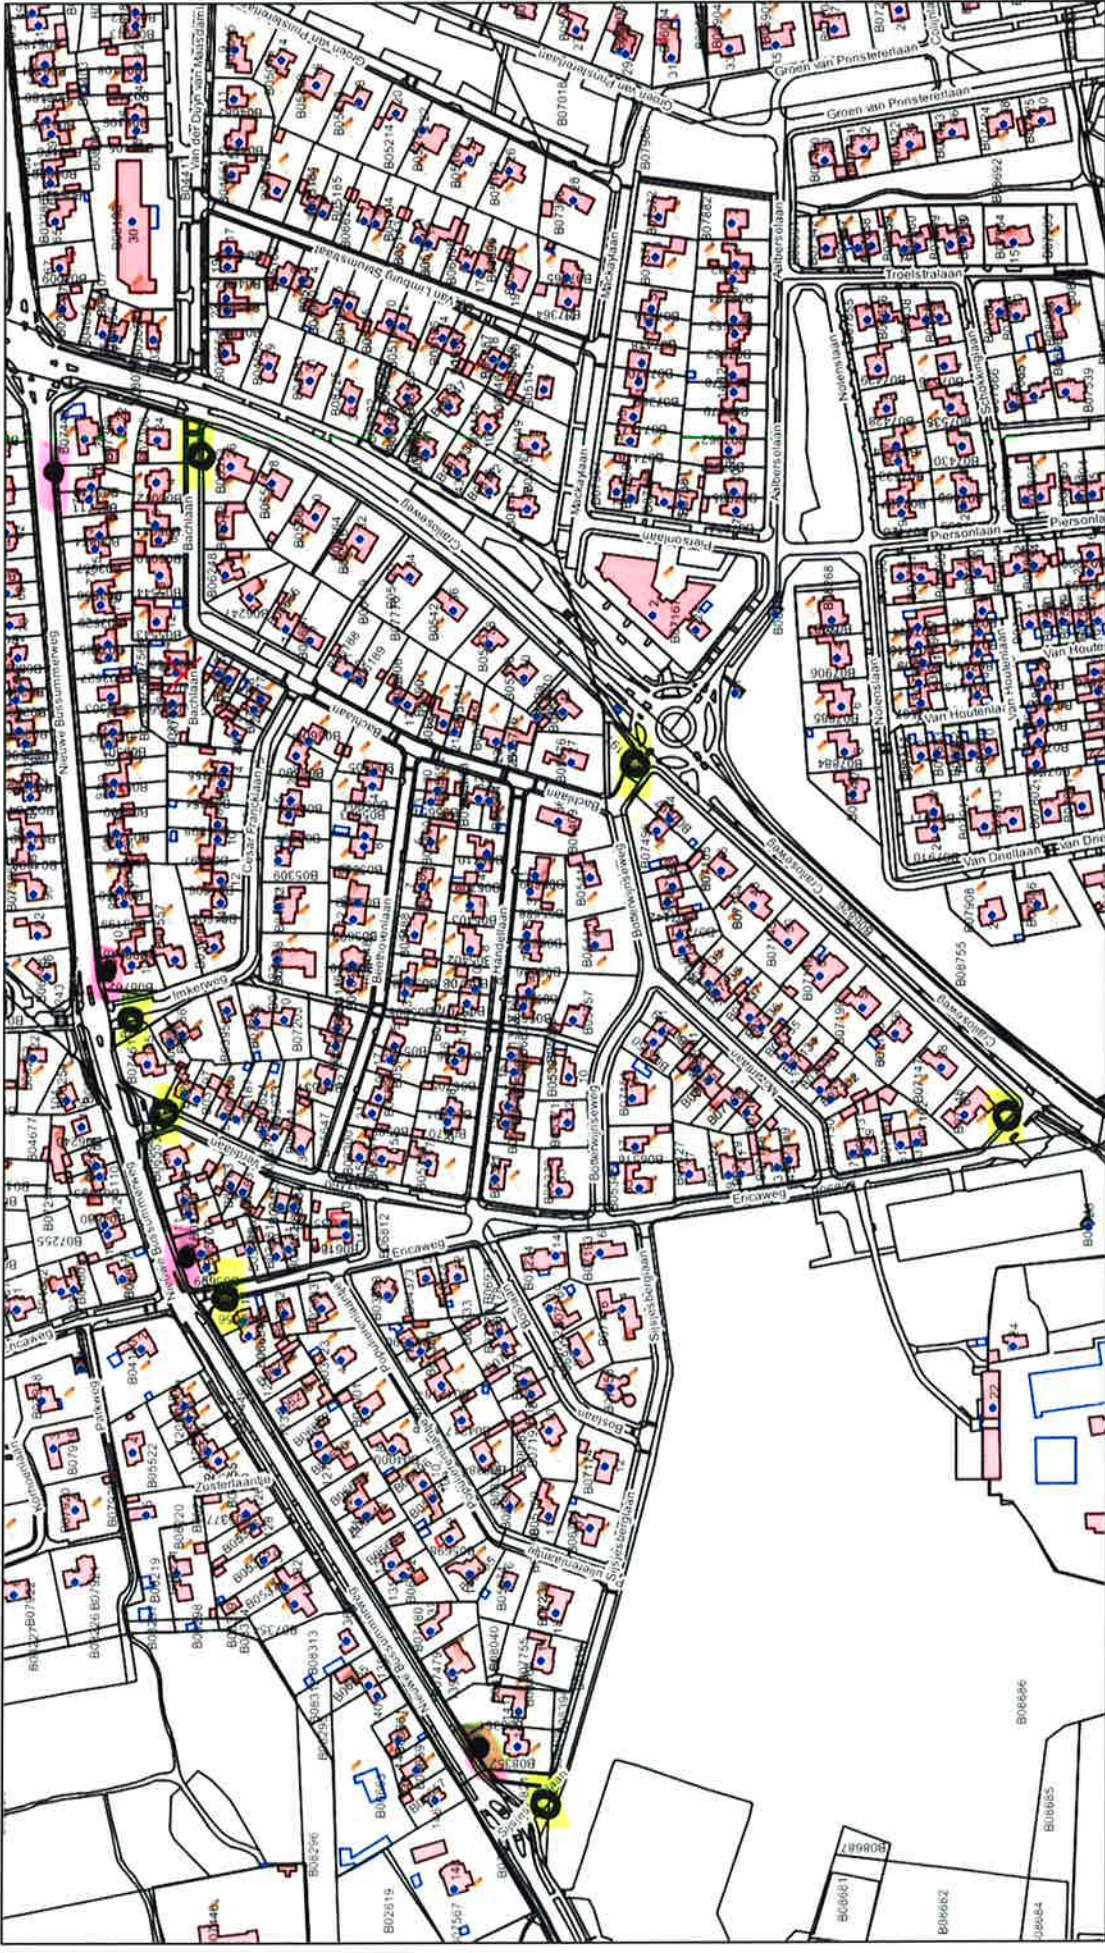

Aan de informatie op deze pagina kunnen geen rechten worden ontleend.

Schaal 1:4000



12 Juni 2014

H.

Korte kangerwijnseweg



mogelijke locatie fietsenrek

Nieuwe Bussummerweg

Imkerweg

Aan de informatie op deze pagina kunnen geen rechten worden ontleend.

